



ΕΦΗΜΕΡΙΣ ΤΗΣ ΚΥΒΕΡΝΗΣΕΩΣ

ΤΗΣ ΕΛΛΗΝΙΚΗΣ ΔΗΜΟΚΡΑΤΙΑΣ

ΤΕΥΧΟΣ ΤΕΤΑΡΤΟ **Αρ. Φύλλου 1300**

4 Δεκεμβρίου 2003

ΠΕΡΙΕΧΟΜΕΝΑ

ΑΠΟΦΑΣΕΙΣ

ΑΠΟΦΑΣΕΙΣ

Αριθ. 1078664/7157/Β0010 (1)

Καθορισμός των ορίων του αιγιαλού στη θέση ΚΡΑΝΙΔΙΑ Νήσου Λειψών Ν. Δωδεκανήσου.

Ο ΥΦΥΠΟΥΡΓΟΣ ΟΙΚΟΝΟΜΙΑΣ ΚΑΙ ΟΙΚΟΝΟΜΙΚΩΝ

Έχοντας υπόψη:

1. Τις διατάξεις της παρ.2 του άρθρου 34 του Ν. 2971/2001 (ΦΕΚ 285/τ.Α΄/19.12.2001) «περί αιγιαλού και παραλίας» σύμφωνα με τις οποίες οι εκκρεμείς υποθέσεις, που αφορούν τον καθορισμό αιγιαλού και παραλίας εξακολουθούν να διέπονται από τις ισχύουσες μέχρι την έναρξη ισχύος του νόμου αυτού διατάξεις.

2. Τις διατάξεις του Ν. 3200/55 «περί διοικητικής αποκεντρώσεως» όπως αυτές τροποποιήθηκαν και ισχύουν σήμερα με τα Ν.Δ. 532/70, Β.Δ. 704/70, Β.Δ. 705/70, Β.Δ. 192/72, Π.Δ. 71/84, Π.Δ. 347/86, Ν. 2026/92 και Π.Δ. 97/93.

3. Τις διατάξεις του Κ.Δ. 132/1929 «Περί Κτηματολογικού Κανονισμού Δωδεκανήσου που διατηρήθηκε σε ισχύ με το άρθρο 8 Ν. 510/1947.

4. Τις διατάξεις του Α. Ν.2344/40 «περί αιγιαλού και παραλίας» όπως έχουν τροποποιηθεί και συμπληρωθεί μεταγενέστερα.

5. Τις διατάξεις του Ν.Δ.439/70 «περί συμπληρώσεως των διατάξεων περί αιγιαλού».

6. Τις διατάξεις του άρθρου 20 Ν. 719/77 «περί του τρόπου σύνταξης τοπογραφικών και υψομετρικών διαγραμμάτων από ιδιώτες μηχανικούς κ.λπ.».

7. Τις διατάξεις του άρθρου 100 του Π.Δ. 284/88.

8. Την αριθμ. 252/2002 Γνωμοδότηση του Ν.Σ.Κ.

9. Τις διατάξεις του άρθρου 19 παρ. 5 του Ν. 2344/95, του άρθρου 52 παρ. 6 Ν. 2218/94, του άρθρου 4 παρ. 7 του Ν. 2240/94, δυνάμει των οποίων αρμοδιότητες του Υπουργείου Οικονομικών που είχαν μεταβιβασθεί στους Νομάρχες, ανήκουν στον Περιφερειακό Δ/ντή, σε συνδυασμό με αυτές του άρθρου 14 παρ. 2 του Ν. 2399/96 με τις οποίες προβλέπεται η κατάργηση των θέσεων των Περιφερειακών Δ/ντών και οι αρμοδιότητες πλέον του οποίου περιήλθαν στο Γενικό Γραμματέα της Περιφέρειας και ασκούνται από τον Αναπληρωτή Περιφερειακό Δ/ντή.

10. Τις διατάξεις του τετάρτου εδαφίου της παραγρ. 2 του άρθρου 1 και της παραγρ.6 του ίδιου άρθρου του Ν. 2503/97 «Διοίκηση, Οργάνωση, Στελέχωση της Περιφέρειας, ρύθμιση θεμάτων για την Τοπική Αυτοδιοίκηση και άλλες διατάξεις» (ΦΕΚ 107 Τ.Α΄), σύμφωνα με τις οποίες οι Περιφερειακές Υπηρεσίες του Υπουργείου Οικονομικών, που συγκροτούσαν την Περιφερειακή Διοίκηση του Νομού ή Νομαρχίας, δεν υπήχθησαν στην ενιαία οργανική μονάδα της Περιφέρειας, ούτε καταργήθηκαν, αλλά αποτελούν από 1.9.1997 Υπηρεσίες του Υπουργείου Οικονομικών.

11. Την 1065956/863/Α0006/15.7.2003 (ΦΕΚ 985/τ.Β΄/16.7.2003) κοινή απόφαση του Πρωθυπουργού και Υπουργού Οικονομίας και Οικονομικών «περί ανάθεσης αρμοδιοτήτων του Υπουργού Οικονομίας και Οικονομικών στους Υφυπουργούς».

12. Την υπ' αριθμ. 1115093/1378/Α0006/17.12.2001 (ΦΕΚ 1720/τ.Β΄/21.12.2001) η απόφαση του Υφυπουργού Οικονομικών, περί μεταβίβασης αρμοδιοτήτων του Υφυπουργού Οικονομικών στους Γεν. Γραμματέα, Γεν. Δ/ντές κ.λπ. του Υπ. Οικονομικών, καθώς και την αριθμ. 1041136/468/ Α0006/8.5.2002 Απόφαση του Υφυπουργού Οικονομίας και Οικονομικών, με την οποία τροποποιείται και συμπληρώνεται η προηγούμενη απόφαση.

13. Το αριθ.28979/31.10.97 έγγραφο της Δ/νσης Διοίκησης του Υπ. Εσωτερικών, Δημ. Διοίκησης και Αποκέντρωσης, σύμφωνα με το οποίο οι αρμοδιότητες του Γενικού Γραμματέα της Περιφέρειας σε θέματα Υπηρεσιών του Υπουργείου Οικονομικών μεταφέρονται από 1.9.97 στον Υπουργό Οικονομικών.

14. Την από 4.4.2000 έκθεση της Επιτροπής καθορισμού των ορίων αιγιαλού στη θέση ΚΡΑΝΙΔΙΑ Νήσου Λειψών Ν. Δωδεκανήσου, και το από Σεπτέμβριο 1998 τοπογραφικό υψομετρικό διάγραμμα κλίμακας 1:500 το οποίο έχει συνταχθεί από τον Αγρονόμο Τοπογράφο Μηχανικό Χαράλαμπο Βαξεβανέρη σε (2) πινακίδες. Ελέγχθηκε για

την ακρίβεια της αποτύπωσης από τον Νικόλαο Ζερβό Τοπογράφο Επαρχείου Καλύμνου στις 27.3.2000.

15. Το υπ' αριθμ.544.5/670/03/ΑΡ.ΣΧ.855/28.7.2003 έγγραφο του Γενικού Επιτελείου Ναυτικού, αποφασίζουμε:

Επικυρώνουμε την από 4.4.2000 έκθεση της κατά το άρθρο 100 Π.Δ. 284/88 αρμόδιας Επιτροπής περί χάραξης των ορίων του αιγιαλού στη θέση ΚΡΑΝΙΔΙΑ Νήσου Λειψών Ν. Δωδεκανήσου, και το από Σεπτέμβριο 1998 τοπογραφικό υψομετρικό διάγραμμα κλίμακας 1:500 το οποίο έχει συνταχθεί από τον Αγρονόμο Τοπογράφο Μηχανικό Χαράλαμπο Βαξεβανέρη σε (2) πινακίδες. Ελέγχθηκε για την ακρίβεια της αποτύπωσης από τον Νικόλαο Ζερβό Τοπογράφο Επαρχείου Καλύμνου στις 27.3.2000.

Στο τοπογραφικό αυτό διάγραμμα, καθορίσθηκε:

Η οριογραμμή του αιγιαλού με κόκκινη συνεχή πολυγωνική γραμμή με στοιχεία Ρ1, Ρ2, Ρ3, ..., Ρ17, Ρ18, Ρ19.

Η οριογραμμή της παραλίας δεν χαράχθηκε, διότι η οριογραμμή αιγιαλού τέμνει τα προς τη θάλασσα όρια των ιδιοκτησιών σύμφωνα με τις διατάξεις του άρθρου 3 Κ.Δ. 132/1929.

Ο καθορισμός των ορίων αιγιαλού στη θέση αυτή, γίνεται για πρώτη φορά.

Η απόφαση αυτή μαζί με την έκθεση της Επιτροπής και το τοπογραφικό διάγραμμα να δημοσιευθούν στην Εφημερίδα της Κυβερνήσεως.

Αθήνα, 30 Οκτωβρίου 2003

Με εντολή Υφυπουργού
Ο Γενικός Διευθυντής
Δημ. Περιουσίας και Εθν. Κληρ/των
ΣΠΥΡΟΣ Ι. ΣΤΑΘΗΣ

ΕΚΘΕΣΗ ΕΠΙΤΡΟΠΗΣ ΚΑΘΟΡΙΣΜΟΥ
ΤΩΝ ΟΡΙΩΝ ΑΙΓΙΑΛΟΥ - ΠΑΡΑΛΙΑΣ
Αρθρ. 100 Π.Δ. 284/88

Για τον καθορισμό για πρώτη φορά των οριογραμμών αιγιαλού και παραλίας στη θέση Κρανίδια νήσου Λειψών.

Στους Λειψούς σήμερα 4.4.2000 οι υπογεγραμμένοι:

1. Χρονοπούλου Ευφροσύνη Αναπλ. Προϊσταμένη ΔΟΥ ΛΕΡΟΥ.

2. Πλωτάρχης Δ.Σ. Αριστοτέλης Σαλβάνος, Λιμενάρχης Λέρου.

3. Νικόλαος Ζερβός Προϊστάμενος Τμήματος Υποδομών Επαρχείου Καλύμνου.

που αποτελούν την επιτροπή καθορισμού των ορίων του αιγιαλού και της παραλίας σύμφωνα με το άρθρο 100 του Π. Δ. 284/88 και της υπ.'αριθ. Ο.Ε ....απόφασης της Νομαρχίας Δωδεκανήσου (παρ. 1 αρθρ. 63 του Π. Δ. 284/88), που συγκλήθηκε με την με αριθμ. .... εντολή του Προέδρου της, μεταβήκαμε επιτόπου στην προαναφερόμενη περιοχή και έχοντας υπόψη:

1. Την από 7.9.98 αίτηση του Βαξεβανέρη Χαρ. με την οποία ζητείται ο καθορισμός των ορίων του αιγιαλού και της παραλίας στην ανωτέρω περιοχή.

2. Το υπό του Χ. ΒΑΞΕΒΑΝΕΡΗ, ΑΓΡ/ΜΟΥ ΤΟΠ/ΦΟΥ ΜΗΧΑΝΙΚΟΥ, συνταχθέν τοπογραφικό και υψομετρικό διάγραμμα με ημερομηνία Σεπτέμβριος 1998 σε μία (2) πινακίδες και κλίμακα 1:500, ελεγμένο για την ακρίβεια της αποτύπωσης από τον Νικόλαο Ζερβό, Τοπογράφο Επαρχείου Καλύμνου, στις 27.3.2000 όπως ορίζει το άρθρο 20 του Ν. 719/77.

3. Τις διατάξεις του Ν.1337/83 και του Α.Ν. 2344/40 όπως αυτός τροποποιήθηκε καθώς και τη σχετική με αυτόν Δικαστηριακή και Διοικητική Νομολογία.

4. Την από την επιτόπια μετάβαση σχηματισθείσα αντίληψη για το πλάτος της βρεχόμενης ζώνης της ξηράς και τη μορφολογία του εδάφους της ακτής αποτελούμενης εν μέρει από αμμώδεις και εν μέρει από θραχώδεις εκτάσεις αποφασίζει:


1. Καθορίζει: επί του ως άνω τοπογραφικού διαγράμματος:

α) Την οριογραμμή του αιγιαλού με κόκκινη συνεχή πολυγωνική γραμμή με κορυφές; Ρ1, Ρ2, Ρ3, Ρ4, Ρ5, Ρ6, Ρ7, Ρ8, Ρ9, Ρ10, Ρ11, Ρ12, Ρ13, Ρ14. Ρ15, Ρ16, Ρ17, Ρ18, Ρ19


Οι εξασφαλίσεις των ως άνω κορυφών έγιναν με πολικές συντεταγμένες από τα ορισθέντα στην περιοχή σταθερά σημεία (τσιμεντένια κολωνάκια) Κ1, Κ2, Κ3, Κ4, Κ5, Κ6, Κ7, Κ8.

Η Επιτροπή

Η Πρόεδρος	
Η Αναπληρώτρια Προϊσταμένη	Τα Μέλη
ΔΟΥ Λέρου	1. ΑΡΙΣΤΟΤΕΛΗΣ ΣΑΛΒΑΝΟΣ
ΕΥΦΡΟΣΥΝΗ ΧΡΟΝΟΠΟΥΛΟΥ	2) ΝΙΚΟΛΑΟΣ ΖΕΡΒΟΣ

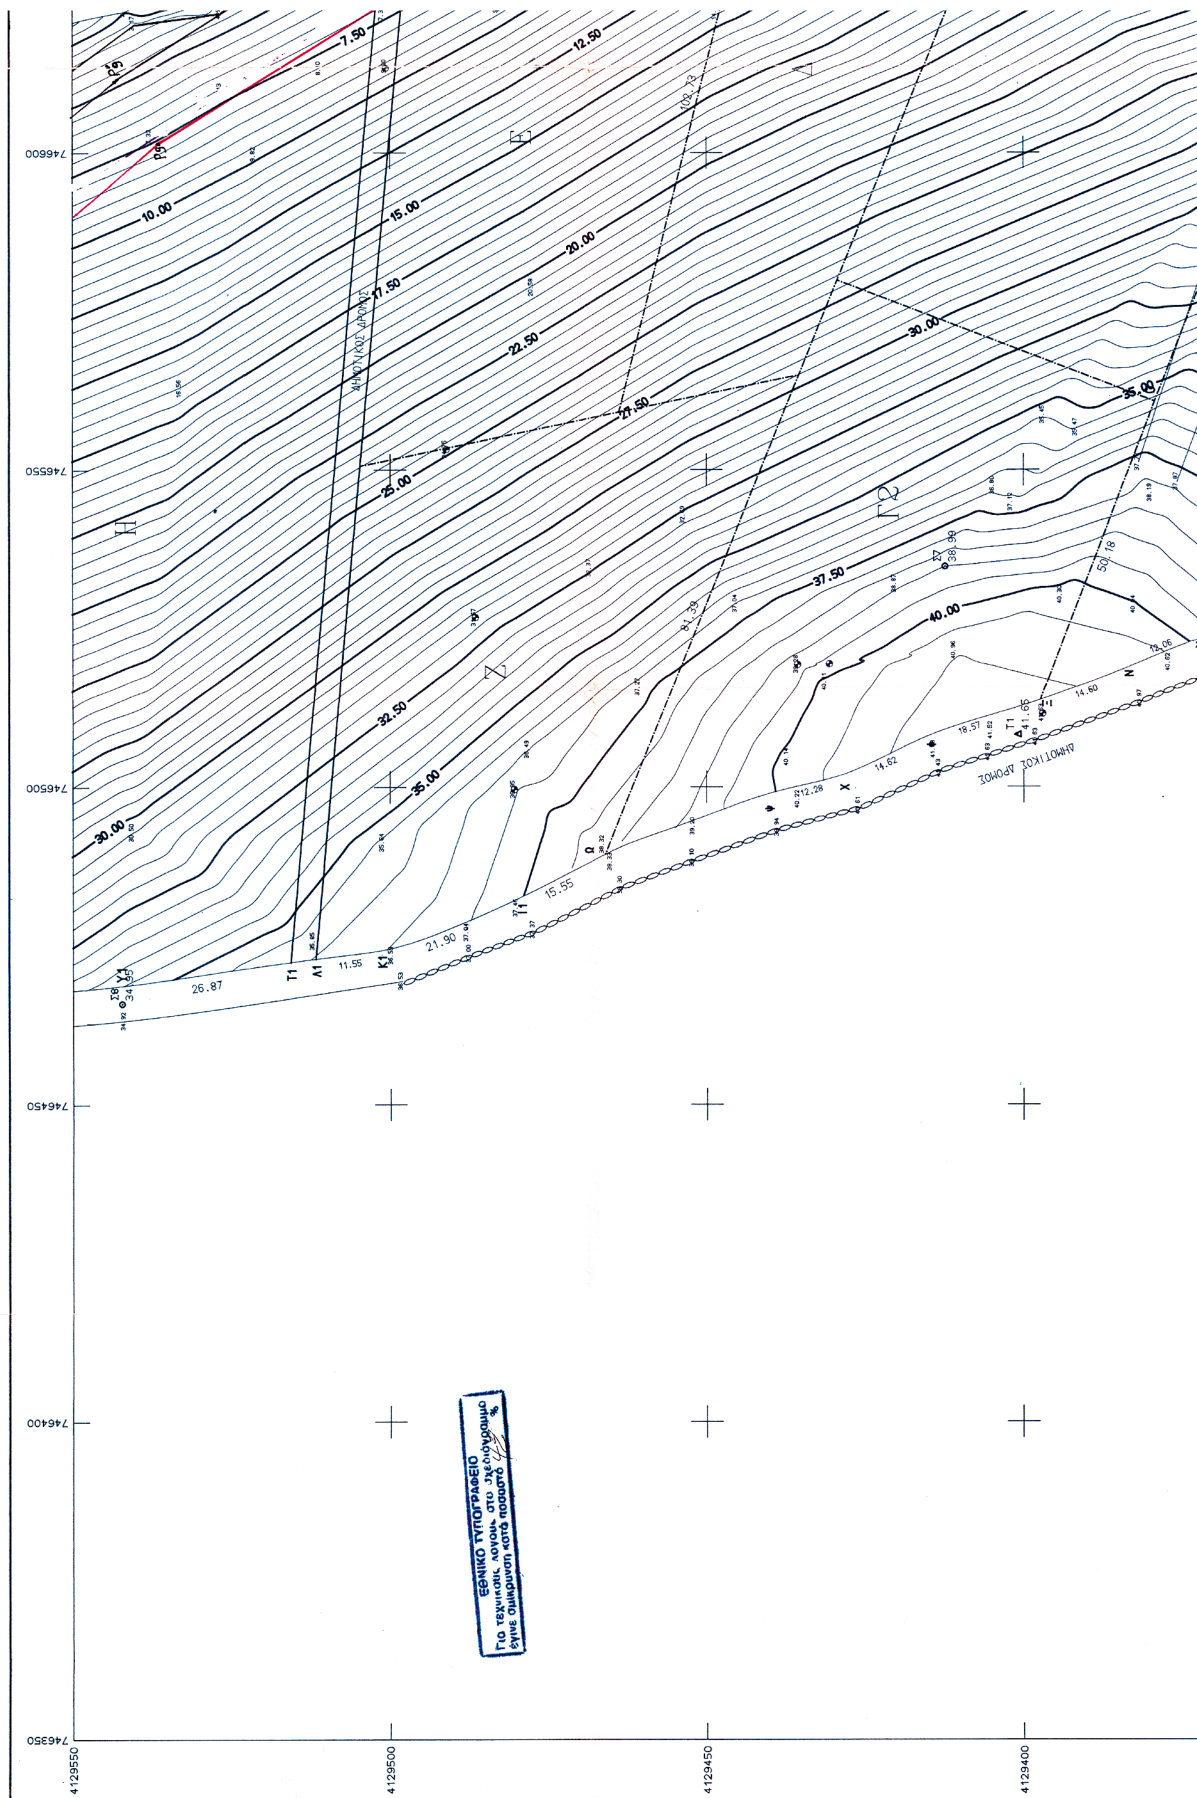

7.50
10.00
12.50
15.00
17.50
20.00
22.50
25.00
27.50
30.00
32.50
35.00
37.50
40.00
ΔΗΜΟΤΙΚΟΣ ΔΡΟΜΟΣ
746600
746550
746500
746450
746400
746350
4129550
4129500
4129450
4129400
ΕΘΝΙΚΟ ΤΥΠΟΓΡΑΦΕΙΟ
Για τεχνικούς λόγους στο σχεδιάγραμμα
έγινε σμίκρυνση κατά ποσοστό

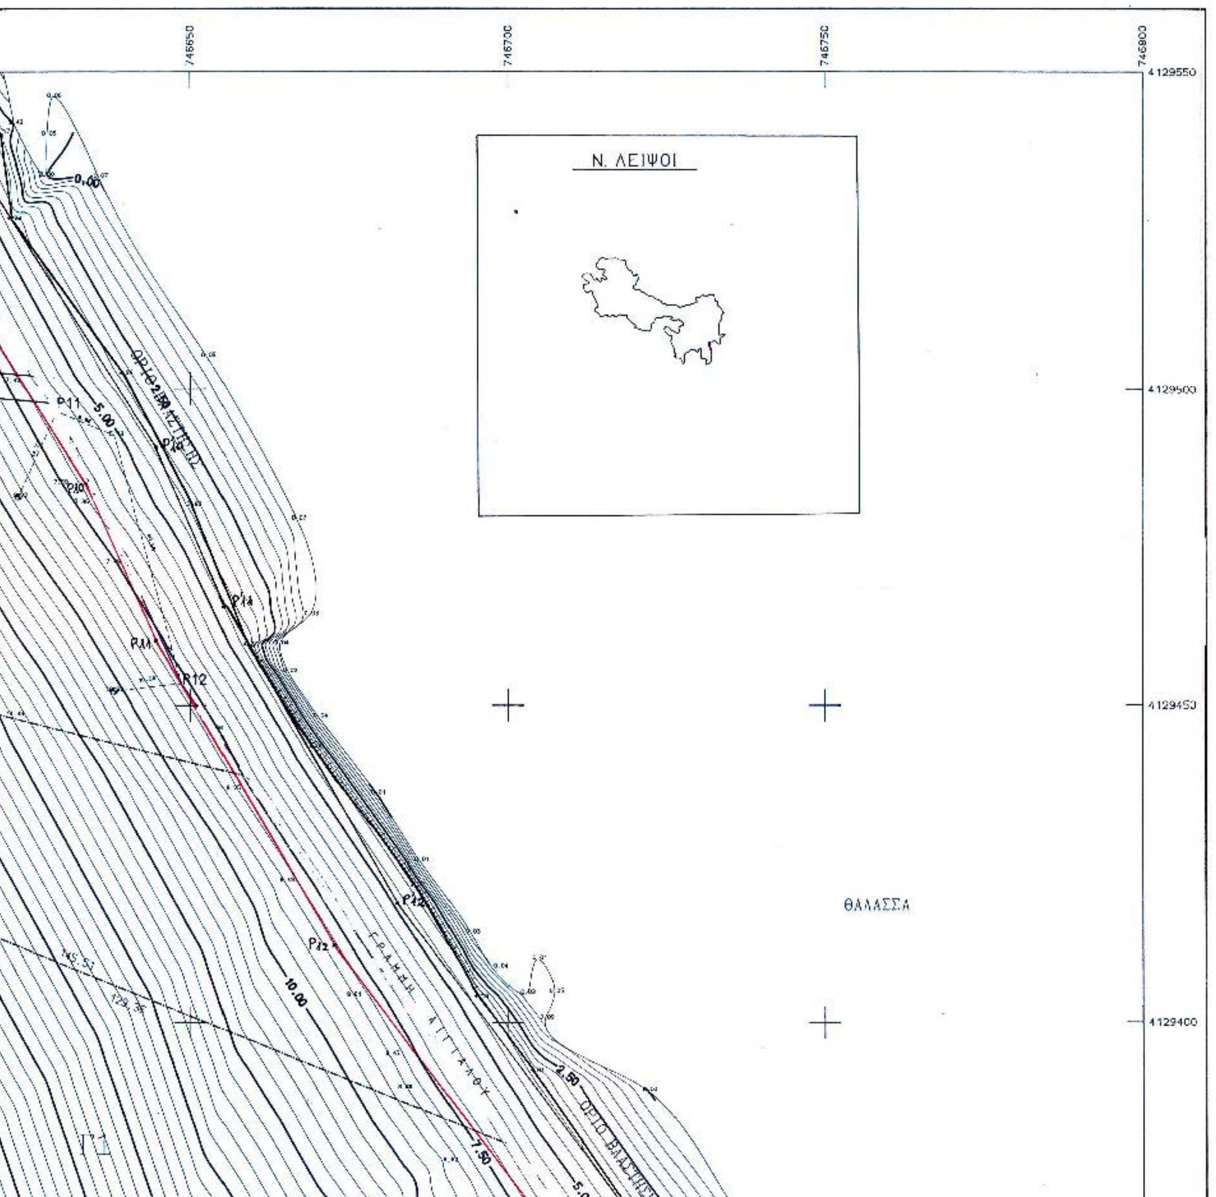

ΠΙΝΑΚΑΣ ΣΥΝΤΕΤΑΓΜΕΝΩΝ ΚΟΡΥΦΩΝ ΠΟΛΥΓΩΝΙΚΗΣ ΑΙΓΙΑΛΟΥ

α/α	- Χ -	- Ψ -	- S(m) -
P1	746539.177	4129785.944	
P2	746547.000	4129740.964	45.66
P3	746547.000	4129695.774	45.19
P4	746540.338	4129673.738	23.02
P5	746542.430	4129650.728	23.11
P6	746578.324	4129613.295	51.86
P7	746586.365	4129586.210	28.25
P8	746584.162	4129557.561	28.73
P9	746601.725	4129536.486	27.43
P10	746633.344	4129484.921	60.49
P11	746644.294	4129460.035	27.19
P12	746672.503	4129411.824	55.86
P13	746708.465	4129364.336	59.57
P14	746704.465	4129348.335	16.49
P15	746692.544	4129332.839	19.55
P16	746650.663	4129310.174	47.62
P17	746635.801	4129294.817	21.37
P18	746617.766	4129285.799	20.16
P19	746619.006	4129246.125	39.69

ΠΙΝΑΚΑΣ ΣΥΝΤΕΤΑΓΜΕΝΩΝ ΚΟΡΥΦΩΝ ΓΡΑΜΜΗΣ ΧΕΙΜΕΡΙΟΥ ΚΥΜΑΤΟΣ


α/α	- Χ-	- Ψ-	- S(m)-
P'1	746551.000	4129788.000	
P'2	746559.000	4129742.000	46.69
P'3	746559.000	4129694.000	48.00
P'4	746552.500	4129672.500	22.46
P'5	746554.000	4129656.000	16.57
P'6	746589.000	4129619.500	50.57
P'7	746598.500	4129587.500	33.38
P'8	746596.500	4129561.500	26.08
P'9	746611.500	4129543.500	23.43
P'10	746644.000	4129490.500	62.17
P'11	746655.000	4129465.500	27.31
P'12	746682.500	4129418.500	54.45
P'13	746721.500	4129367.000	64.60
P'14	746715.500	4129343.000	24.74
P'15	746700.500	4129323.500	24.60
P'16	746658.000	4129300.500	48.32
P'17	746643.000	4129285.000	21.57
P'18	746630.000	4129278.500	14.53
P'19	746631.000	4129246.500	32.02

ΠΙΝΑΚΑΣ ΣΥΝΤΕΤΑΓΜΕΝΩΝ ΣΤΑΘΕΡΩΝ ΣΗΜΕΙΩΝ

α/α	- Χ -	- Ψ -
K1	746558.846	4129678.810
K2	746638.155	4129492.633
K3	746595.232	4129584.255
K4	746720.612	4129337.731
K5	746632.707	4129284.969
K6	746681.310	4129327.046

Υ Π Ο Μ Ν Η Μ Α
ΕΠΙΤΡΟΠΗΣ ΚΑΘΟΡΙΣΜΟΥ ΟΡΙΩΝ ΑΙΓΙΑΛΟΥ - ΠΑΡΑΛΙΑΣ

1. Το τοπογραφικό αυτό συνοδεύει την από .... έκθεση της επιτροπής.
2. Γραμμή αιγιαλού:
3. Γραμμή Μέγιστου Χειμέριου Κύματος:
4. Δεν διαπιστώθηκε διάβρωση της ακτής στην θέση αυτή.
5. Δεν έχει γίνει παλαιότερα καθορισμός ορίων αιγιαλού στην ίδια ή την παραπλεύρως περιοχή.
6. Ο αιγιαλός βρίσκεται εκτός των ορίων οικισμού της Νήσου "ΛΕΙΨΟΙ".
7. Σε όσα σημεία η οριογραμμή του αιγιαλού φθάνει μέχρι των ορίων ιδιοκτησιών ή τις τέμνει δεν χαράσσεται οριογραμμή παραλίας σύμφωνα με τον ισχύοντα Κτηματολογικό κανονισμό των Ιταλικών Λογών Κατοχής. Παραλία χαράσσεται μέχρι του ορίου ιδιοκτησίας δημόσιας ή ιδιωτικής σύμφωνα με το Αρθρο 3 του ΚΔ 132/1929 όπου ο αιγιαλός δεν τέμνει ήδη την ιδιοκτησία.
8. Ελέγχθηκε γιά την ακρίβεια της αποτύπωσης καθώς και γιά την

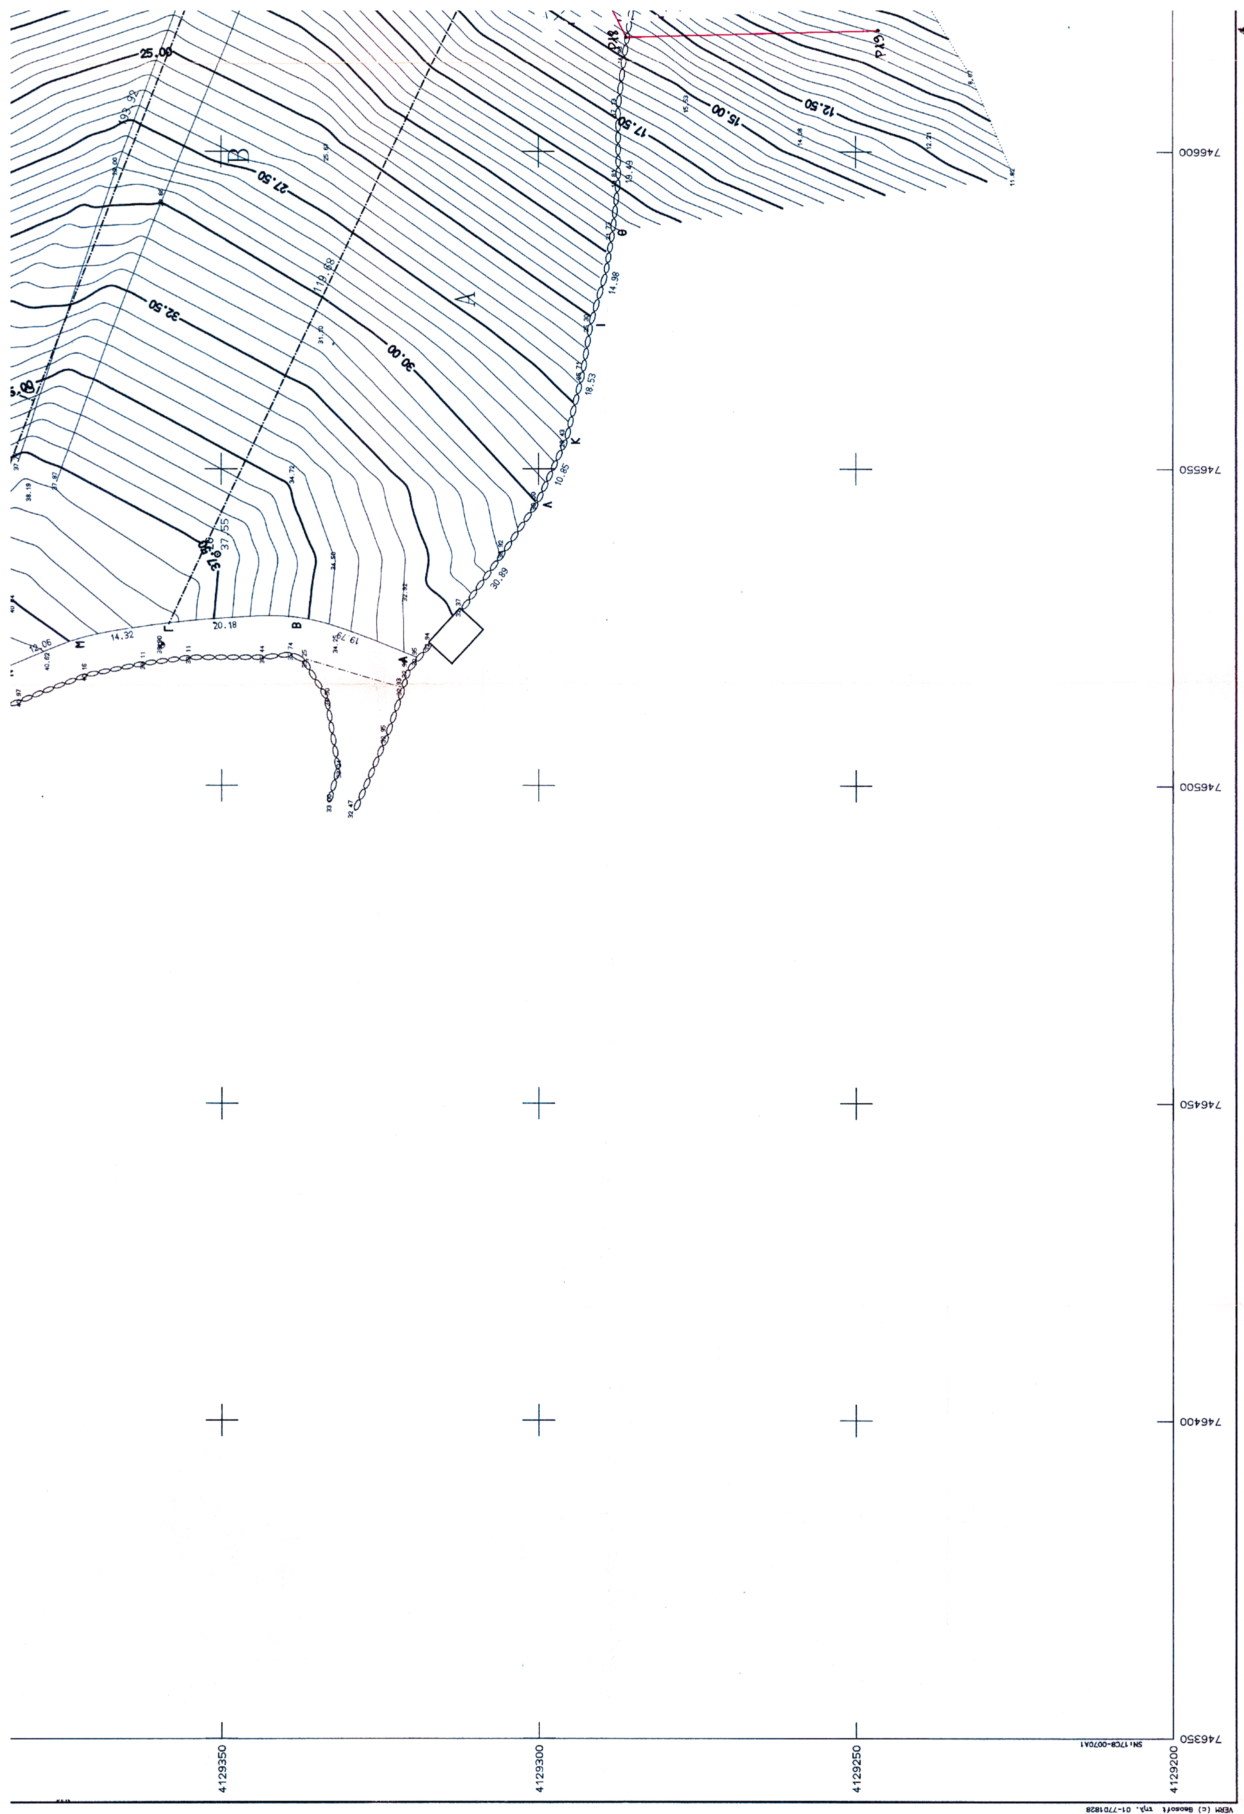
746600
746550
746500
746450
746400
746350
4129350
4129300
4129250
4129200
25.00
27.50
30.00
32.50
17.50
15.00
12.50

παραλίας σύμφωνα με τον ισχύοντα κτηματολογικό κανονισμό των Ιταλικών Αρχών Κατοχής. Παραλία χαράσσεται μέχρι του ορίου ιδιοκτησίας δημόσιας ή ιδιωτικής σύμφωνα με το Άρθρο 3 του ΚΔ 132/1929 όπου ο αιγιαλός δεν τέμνει ήδη την ιδιοκτησία.

8. Ελέγχθηκε γιά την ακρίβεια της αποτύπωσης καθώς και γιά την ακρίβεια της αποτύπωσης των προς την θάλασσα ορίων σύμφωνα με την οριοθέτηση των ιδιοκτητών.

9. Το τοπογραφικό διάγραμμα έχει συνταχθεί από τον ιδιώτη Τοπογράφο Μηχανικό Βαξεβανέρη Χαράλαμπο και ελέγχθηκε από το Πολεοδομικό Γραφείο Καλύμνου.

Ο ΠΡΟΕΔΡΟΣ

Η Αναπλ. Προϊσταμένη ΔΘΚ ΛΕΡΟΥ
Χρονοπούλου Ευφροσύνη (ΔΕ/8)

ΤΑ ΜΕΛΗ

1) ΑΡΙΣΤΟΤΕΛΗΣ ΣΠΑΒΑΝΟΣ
Πλωτάρχης Λ.Σ.

2) ΝΙΚΟΛΑΟΣ ΖΕΡΒΟΣ
ΠΟΛ. ΜΗΧΑΝΙΚΟΣ

ΓΡΑΦΕΙΟ ΤΟΠΟΓΡΑΦΙΚΩΝ ΜΕΛΕΤΩΝ
Χ. ΒΑΞΕΒΑΝΕΡΗΣ - ΤΟΠΟΓΡΑΦΟΣ ΜΗΧΑΝΙΚΟΣ
κ ΣΥΝΕΡΓΑΤΕΣ
ΛΕΜΠΕΣΗ 11 - ΑΘΗΝΑ 11742
ΤΗΛ. (01)-9245735

ΕΡΓΟΔΟΤΗΣ
ΣΑΒΒΑΣ ΧΗΡΑΣ

Ελέχθηκε ως προς την ακρίβεια της αποτύπωσης
27-3-2000

ΕΡΓΟ
ΚΑΘΟΡΙΣΜΟΣ ΑΙΓΙΑΛΟΥ - ΠΑΡΑΛΙΑΣ ΣΤΗ ΘΕΣΗ ΚΡΑΝΙΔΙΑ ΝΗΣΟΥ ΛΕΙΨΩΝ Κ.Φ.Χ. ΛΕΡΟΣ

ΘΕΣΗ
ΚΡΑΝΙΔΙΑ - ΛΕΙΨΟΙ

ΘΕΜΑ ΣΧΕΔΙΟΥ
ΤΟΠΟΓΡΑΦΙΚΟ ΔΙΑΓΡΑΜΜΑ

ΑΡΙΘΜΟΣ ΣΧΕΔΙΟΥ: 1

ΚΛΙΜΑΚΑ 1:500
ισοδιάσταση=.50


ΧΡΟΝΟΣ ΜΕΛΕΤΗΣ : ΣΕΠΤΕΜΒΡΙΟΣ 1998

ΥΠΟΓΡΑΦΗ	ΣΦΡΑΓΙΔΑ
	ΧΑΡΑΛΑΜΠΟΣ Κ. ΒΑΞΕΒΑΝΕΡΗΣ ΔΙΠΛ. ΤΟΠΟΓΡΑΦΟΣ ΜΗΧΑΝΙΚΟΣ Ε.Μ.Π. M.Sc. ΠΟΛΙΤΙΚΟΥ ΜΗΧΑΝΙΚΟΥ C.C.N.Y. ΑΡΙΘ. ΜΗΤΡΩΟΥ Τ.Ε.Ε. 35940 ΛΕΜΠΕΣΗ 11 - ΑΘΗΝΑ 11742 ΑΦΜ: 42455... ΤΗΛ., ΦΑΧ:(01) 9245735-9518611 ΔΟΥ: Β' ΑΘΗΝ...


ΘΑΛΑΣΣΑ

4129350
4129300
4129250
4129200
746650
746700
746750
746800

P13 P14 P15 P16 P18 P19 P22
2.50 5.00 7.50 10.00 12.50 15.00 17.50 20.00 22.50

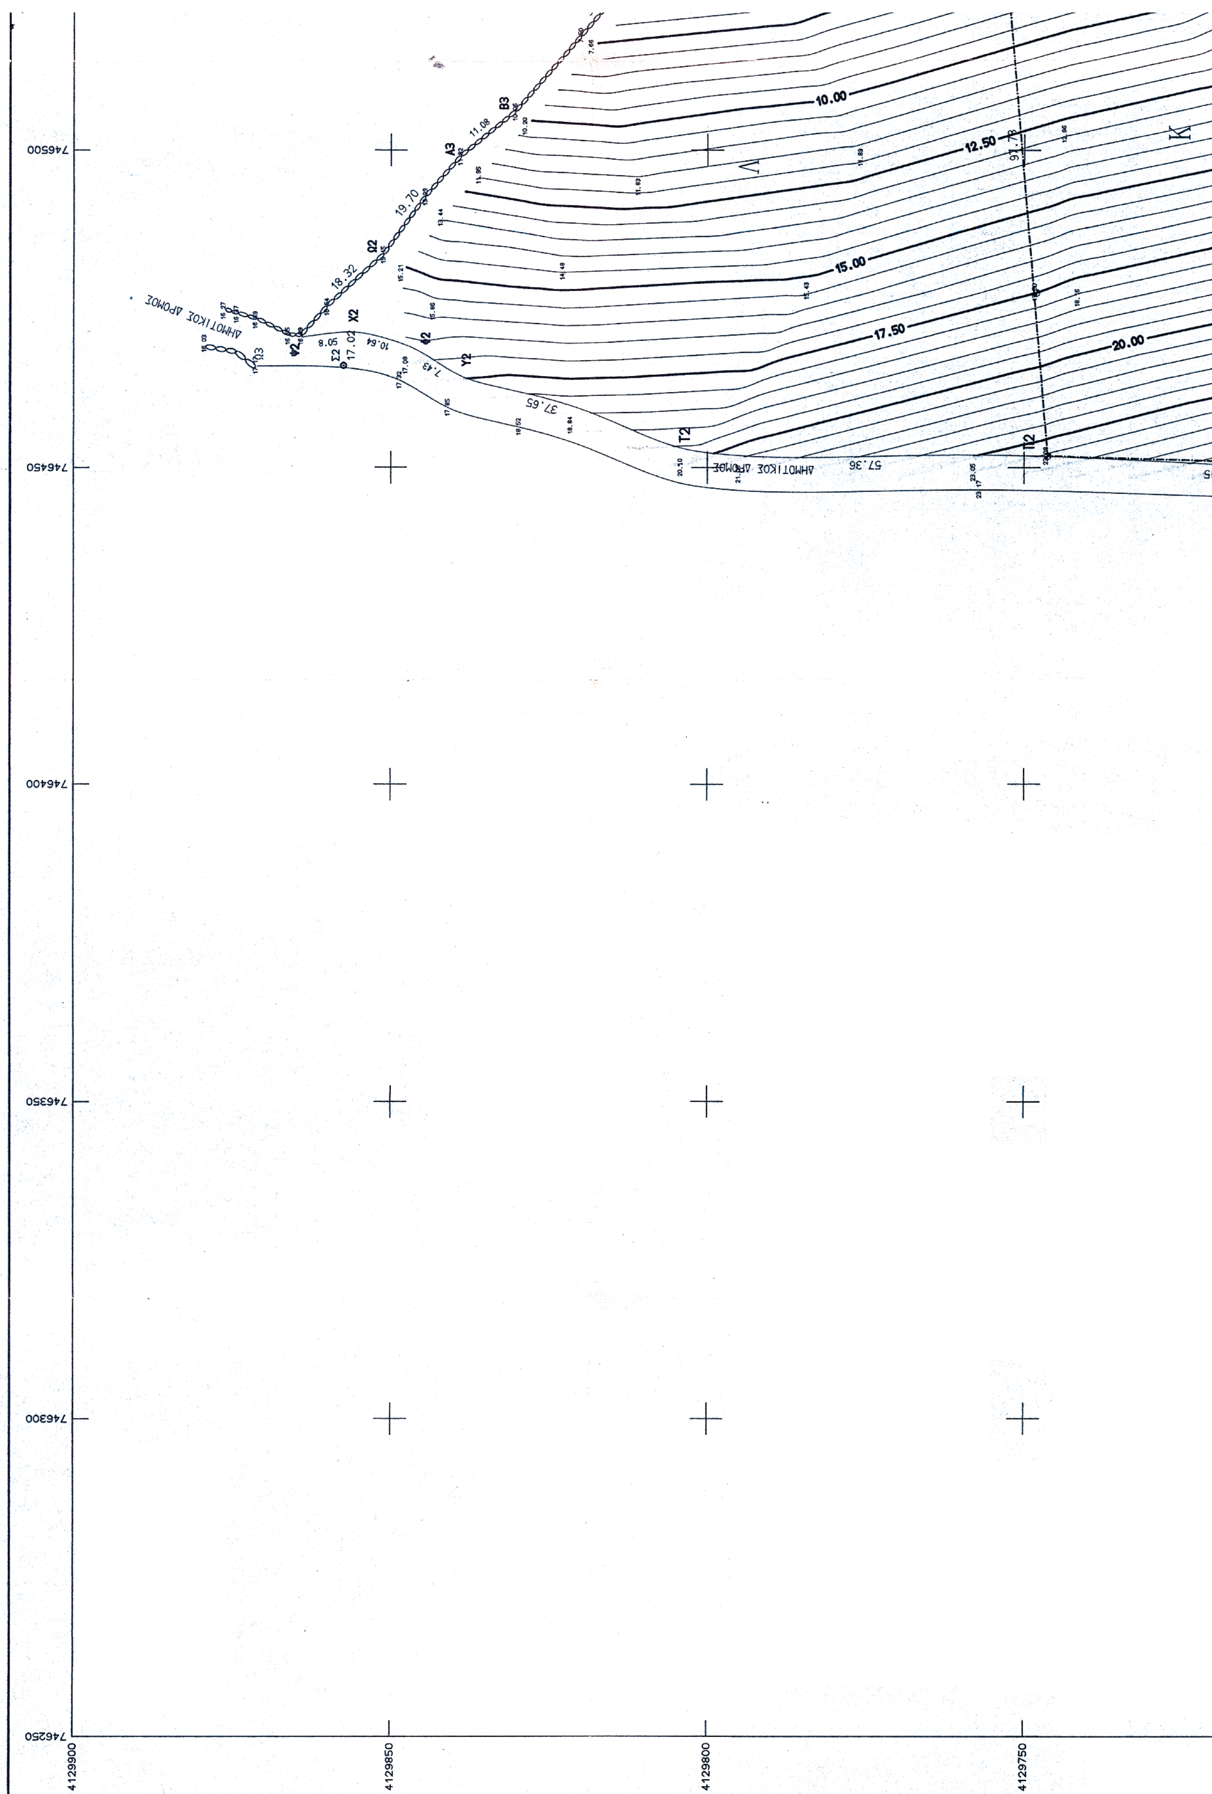

10.00
12.50
15.00
17.50
20.00
ΔΗΜΟΤΙΚΟΣ ΔΡΟΜΟΣ
ΔΗΜΟΤΙΚΟΣ ΔΡΟΜΟΣ
746500
746450
746400
746350
746300
746250
4129900
4129850
4129800
4129750

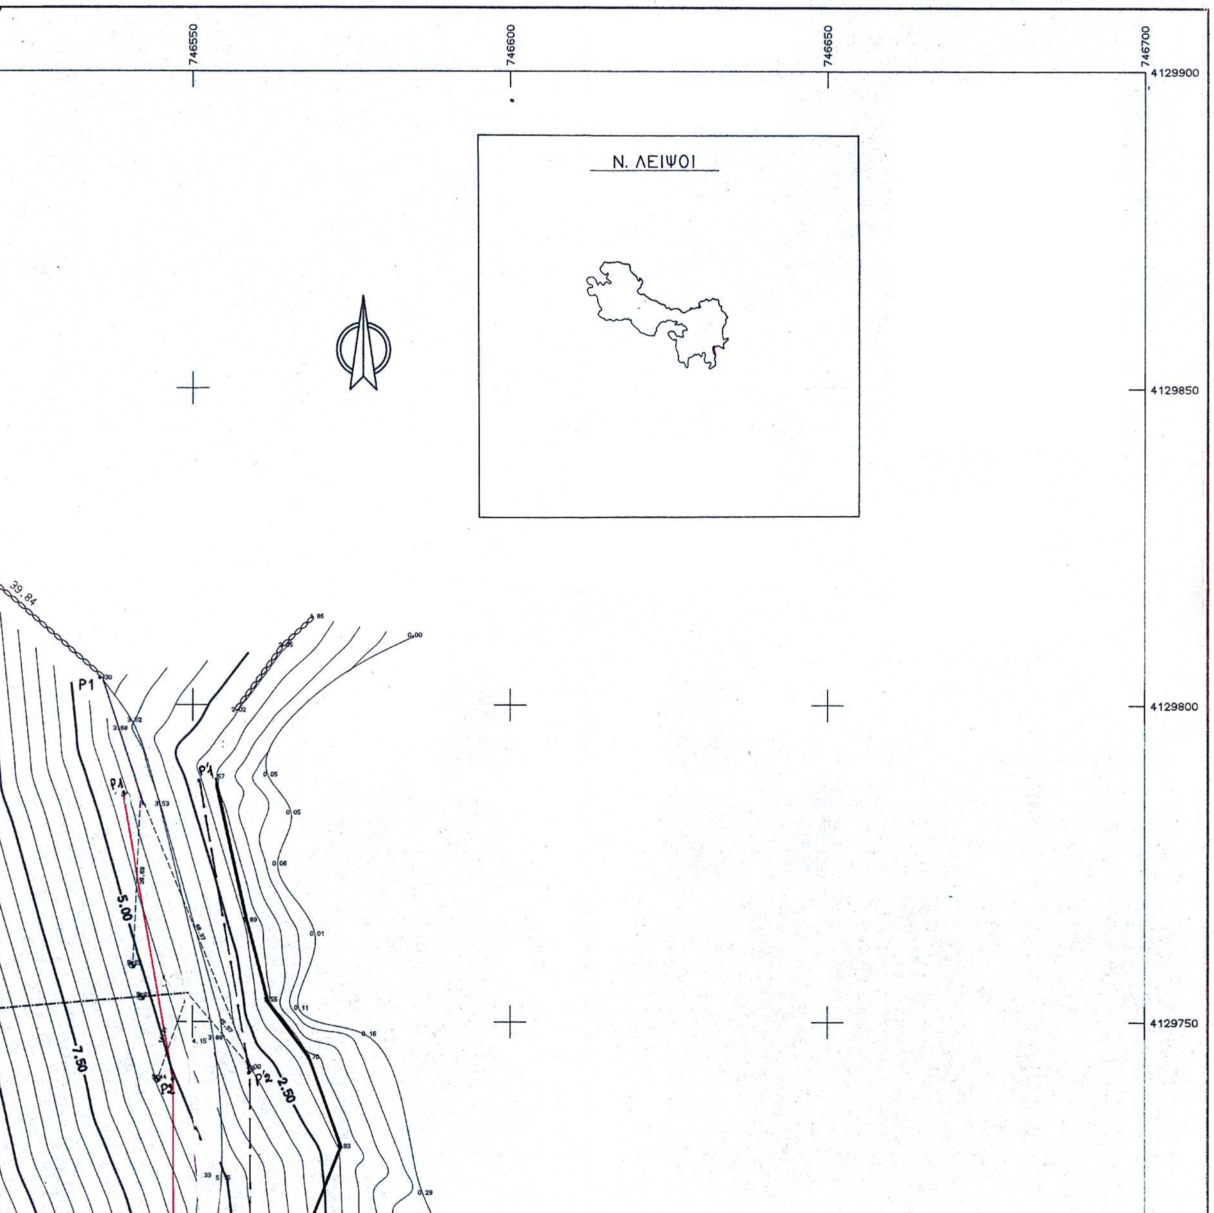

ΠΙΝΑΚΑΣ ΣΥΝΤΕΤΑΓΜΕΝΩΝ ΚΟΡΥΦΩΝ ΠΟΛΥΓΩΝΙΚΗΣ ΑΙΓΙΑΛΟΥ

α/α	- X -	- Ψ -	- S(m) -
P1	746539.177	4129785.944	
P2	746547.000	4129740.964	45.66
P3	746547.000	4129695.774	45.19
P4	746540.338	4129673.738	23.02
P5	746542.430	4129650.728	23.11
P6	746578.324	4129613.295	51.86
P7	746586.365	4129586.210	28.25
P8	746584.162	4129557.561	28.73
P9	746601.725	4129536.486	27.43
P10	746633.344	4129484.921	60.49
P11	746644.294	4129460.035	27.19
P12	746672.503	4129411.824	55.86
P13	746708.465	4129364.336	59.57
P14	746704.465	4129348.335	16.49
P15	746692.544	4129332.839	19.55
P16	746650.663	4129310.174	47.62
P17	746635.801	4129294.817	21.37
P18	746617.766	4129285.799	20.16
P19	746619.006	4129246.125	39.69

ΠΙΝΑΚΑΣ ΣΥΝΤΕΤΑΓΜΕΝΩΝ ΚΟΡΥΦΩΝ ΓΡΑΜΜΗΣ ΧΕΙΜΕΡΙΟΥ ΚΥΜΑΤΟΣ

α/α	- X-	- Ψ-	- S(m)-
P'1	746551.000	4129788.000	
P'2	746559.000	4129742.000	46.69
P'3	746559.000	4129694.000	48.00
P'4	746552.500	4129672.500	22.46
P'5	746554.000	4129656.000	16.57
P'6	746589.000	4129619.500	50.57
P'7	746598.500	4129587.500	33.38
P'8	746596.500	4129561.500	26.08
P'9	746611.500	4129543.500	23.43
P'10	746644.000	4129490.500	62.17
P'11	746655.000	4129465.500	27.31
P'12	746682.500	4129418.500	54.45
P'13	746721.500	4129367.000	64.60
P'14	746715.500	4129343.000	24.74
P'15	746700.500	4129323.500	24.60
P'16	746658.000	4129300.500	48.32
P'17	746643.000	4129285.000	21.57
P'18	746630.000	4129278.500	14.53
P'19	746631.000	4129246.500	32.02

ΠΙΝΑΚΑΣ ΣΥΝΤΕΤΑΓΜΕΝΩΝ ΣΤΑΘΕΡΩΝ ΣΗΜΕΙΩΝ

α/α	- X -	- Ψ -
K1	746558.846	4129678.810
K2	746638.155	4129492.633
K3	746595.232	4129584.255
K4	746720.612	4129337.731
K5	746632.707	4129284.969
K6	746681.310	4129327.046

Υ Π Ο Μ Ν Η Μ Α
ΕΠΙΤΡΟΠΗΣ ΚΑΘΟΡΙΣΜΟΥ ΟΡΙΩΝ ΑΙΓΙΑΛΟΥ - ΠΑΡΑΛΙΑΣ

1. Το τοπογραφικό αυτό συνοδεύει την από .... έκθεση της επιτροπής.
2. Γραμμή αιγιαλού:
3. Γραμμή Μέγιστου Χειμέριου Κύματος:
4. Δεν διαπιστώθηκε διάβρωση της ακτής στην θέση αυτή.
5. Δεν έχει γίνει παλαιότερα καθορισμός ορίων αιγιαλού στην ίδια ή την παραπλεύρως περιοχή.
6. Ο αιγιαλός βρίσκεται εκτός των ορίων οικισμού της Νήσου "ΛΕΙΨΟΙ".
7. Σε όσα σημεία η οριογραμμή του αιγιαλού φθάνει μέχρι των ορίων ιδιοκτησιών ή τις τέμνει δεν χαράσσεται οριογραμμή παραλίας σύμφωνα με τον ισχύοντα Κτηματολογικό κανονισμό των Ιταλικών Αρχών Κατοχής. Παραλία χαράσσεται μέχρι του ορίου ιδιοκτησίας δημόσιας ή ιδιωτικής σύμφωνα με το Άρθρο 3 του ΚΔ 132/1929 όπου ο αιγιαλός δεν τέμνει ήδη την ιδιοκτησία.
8. Ελέγχθηκε γιά την ακρίβεια της αποτύπωσης καθώς και γιά την ακρίβεια της αποτύπωσης των προς την θάλασσα ορίων σύμφωνα

15.00
17.50
20.00
22.50
25.00
27.50
Ν2
Μ2
Δ2
Ε2
Γ2
Φ1
19.76
25.81
15.34
13.92
24.42
26.66
24.05

746500
746450
746400
746350
746300
746250

4129700
4129650
4129600
4129550

ΕΘΝΙΚΟ ΤΥΠΟΓΡΑΦΕΙΟ
Για τεχνικούς λόγους στο σχεδιάγραμμα
έγινε σμίκρυνση κατά ποσοστό %

των ορίων ιδιοκτησιών ή τις τέμνει δεν χαράσσεται οριογραμμή παραλίας σύμφωνα με τον ισχύοντα Κτηματολογικό κανονισμό των Ιταλικών Αρχών Κατοχής. Παραλία χαράσσεται μέχρι του ορίου ιδιοκτησίας δημόσιας ή ιδιωτικής σύμφωνα με το Αρθρο 3 του ΚΔ 132/1929 όπου ο αιγιαλός δεν τέμνει ήδη την ιδιοκτησία.

8. Ελέγχθηκε γιά την ακρίβεια της αποτύπωσης καθώς και γιά την ακρίβεια της αποτύπωσης των προς την θάλασσα ορίων σύμφωνα με την οριοθέτηση των ιδιοκτητών.

9. Το τοπογραφικό διάγραμμα έχει συνταχθεί από τον ιδιώτη Τοπογράφο Μηχανικό Βαξεβανέρη Χαράλαμπο και ελέγχθηκε από το Πολεοδομικό Γραφείο Καλύμνου.

Ο ΠΡΟΕΔΡΟΣ — ΤΑ ΜΕΛΗ

Η Αναπλ. Προϊσταμένη ΔΟΥ ΛΕΡΟΥ
Χρονοπούλου Ευφροσύνη (ΔΕ/Β)

ΑΡΙΣΤΟΤΕΛΗΣ ΣΑΛΑΝΟΣ
Πλωτάρχης ΛΣ

ΝΙΚΟΛΑΟΣ ΖΕΡΒΟΣ
ΔΙΠΛ. ΤΟΠΟΓΡ. ΜΗΧΑΝΙΚΟΣ

ΘΑΛΑΣΣΑ

ΟΡΙΟ ΒΛΑΣΤΗΣΗΣ

Θ1

ΘΑΛΑΣΣΑ

4129700 4129650 4129600 4129550

746550 746600 746650 746700

ΓΡΑΦΕΙΟ ΤΟΠΟΓΡΑΦΙΚΩΝ ΜΕΛΕΤΩΝ **Χ. ΒΑΞΕΒΑΝΕΡΗΣ - ΤΟΠΟΓΡΑΦΟΣ ΜΗΧΑΝΙΚΟΣ** **κ ΣΥΝΕΡΓΑΤΕΣ** ΛΕΜΠΕΣΗ 11 - ΑΘΗΝΑ 11742 ΤΗΛ. (01)-9245735	
ΕΡΓΟΔΟΤΗΣ ΣΑΒΒΑΣ ΧΗΡΑΣ	Ελέγχθηκε ως προς την ακρίβεια της αποτύπωσης 27-3-2000
ΕΡΓΟ ΚΑΘΟΡΙΣΜΟΣ ΑΙΓΙΑΛΟΥ - ΠΑΡΑΛΙΑΣ ΣΤΗ ΘΕΣΗ ΚΡΑΝΙΔΙΑ ΝΗΣΟΥ ΛΕΙΨΩΝ Κ.Φ.Χ. ΛΕΡΟΣ	
ΘΕΣΗ ΚΡΑΝΙΔΙΑ - ΛΕΙΨΟΙ	
ΘΕΜΑ ΣΧΕΔΙΟΥ ΤΟΠΟΓΡΑΦΙΚΟ ΔΙΑΓΡΑΜΜΑ	ΑΡΙΘΜΟΣ ΣΧΕΔΙΟΥ 2 ΚΛΙΜΑΚΑ 1:500 ισοδιάσταση=.50
ΧΡΟΝΟΣ ΜΕΛΕΤΗΣ : ΣΕΠΤΕΜΒΡΙΟΣ 1998	
ΥΠΟΓΡΑΦΗ	ΣΦΡΑΓΙΔΑ ΧΑΡΑΛΑΜΠΟΣ Κ. ΒΑΞΕΒΑΝΕΡΗΣ ΔΙΠΛ.ΤΟΠΟΓΡΑΦΟΣ ΜΗΧΑΝΙΚΟΣ Ε.Μ.Π. M.Sc. ΠΟΛΙΤΙΚΟΥ ΜΗΧΑΝΙΚΟΥ C.C.N. ΑΡΙΘ. ΜΗΤΡΩΟΥ Τ.Ε.Ε. 35940 ΛΕΜΠΕΣΗ 11 - ΑΘΗΝΑ 11742 ΤΗΛ., FAX:(01) 9245735-9618611 ΔΟΥ: ΙΓ' ΑΘΗΝΩΝ



Αριθ. 4820 (2)

Αποχαρακτηρισμός ιδιοκτησίας με τροποποίηση του ρυμοτομικού Σχεδίου Γραβιάς στο Β΄ Τομέα Ν. Φωκίδας.

Ο ΝΟΜΑΡΧΗΣ ΦΩΚΙΔΑΣ

Έχοντας υπόψη:

1) Τις διατάξεις του Δ.Δ/τος της 17.7.1923 «περί σχεδίων πόλεων» όπως μεταγενέστερα τροποποιήθηκε και συμπληρώθηκε.

2) Τις διατάξεις του Π.Δ. 183/1986 (ΦΕΚ 70/Α) «περί τροποποίησης ρυμοτομικών σχεδίων από τους Νομάρχες».

3) Τις διατάξεις του Π.Δ. 28/28.1.1993 «περί καθορισμού αρμοδιοτήτων που διατηρούνται από τον υπουργό και τις περιφερειακές υπηρεσίες».

4) Τη 22498/71 απόφαση Νομάρχη ΦΕΚ 16/Δ/23.1.1971 ρυμοτομικό σχέδιο Γραβιάς.

5) Την ταυτάριθμη αίτηση των Ανδρέα Λ. Χρυσανθακόπουλου, Παναγιώτη και Κων/νο Μπαλωμένο.

6) Την 4436/20.10.1997 απόφαση του Ε΄ Τμήματος του Σ.Τ.Ε.

7) Το υπ' αριθμ. 1/26.7.2002 Πρακτικό του ΣΧΟΠ Ν. Φωκίδας θέμα 1ο, αποφασίζουμε:

Τον αποχαρακτηρισμό της ιδιοκτησίας των Ανδρέα Χρυσανθακόπουλου, Παναγιώτη Μπαλωμένου, που βρίσκεται εντός του ρυμοτομικού σχεδίου Γραβιάς, στον τομέα Β, στο οποίο προβλεπόταν ανέγερση Δημοτικών Κοινοφελών Κτιρίων, ορίζοντας προκήπιο πλάτους 3.00 μ. στο πρόσωπο του οικοπέδου (επί του αδιάνοικτού δρόμου) με στοιχεία ΗΓ, με όρους δόμησης αυτούς του Τομέα Β΄, όπως φαίνεται και στο θεωρημένο Τοπογραφικό Διάγραμμα που συνοδεύει την παρούσα.

Η απόφαση αυτή να δημοσιευθεί στην Εφημερίδα της Κυβερνήσεως.

Άμφισσα, 5 Νοεμβρίου 2003

Ο Νομάρχης

ΔΗΜΗΤΡΙΟΣ ΑΝΔΡΙΤΣΟΣ

ΤΟΠΟΓΡΑΦΙΚΟ ΔΙΑΓΡΑΜΜΑ
ΙΔΙΟΚΤΗΣΙΑΣ κ. ΑΝΔΡΕΑ Λ. ΧΡΥΣΑΝΘΟΠΟΥΛΟΥ –
ΠΑΝΑΓΙΩΤΑ Σ. ΚΩΝ/ΝΟΥ Λ. ΗΠΛΩΜΕΝΟΥ ΚΑΙ
Ο.Τ. ΠΡΟΟΡΙΣΜΕΝΟΥ ΓΙΑ ΚΟΙΝΟΧΡΗΣΤΟΥΣ ΧΩΡΟΥΣ
ΣΤΗ ΓΡΑΒΙΑ
ΚΛ. 1:1200

(ΑΒΓΔΕΗΑ) = 4616.72 M^2
(ΑΒΓΗΑ) = 1053.67 M^2 ρυμοτομούμενα
(ΓΔΕΗΓ) = 3563.05 M^2

ΟΡΟΙ ΔΟΜΗΣΗΣ
ΦΕΚ 164/23.2.71
ΖΩΝΗ Β

Γ	13	10
Β	16	12
Ε	300	200
Κ	40%	
ΗΡ	2	
ΥΨ.	8	
Σ.Δ.	ΠΡΟΣ. ΕΠΙΒΑΡ.	

Γήπεδο Γυμναστηρίου - Ποδοσφαίρου

χώρος πρασίνου

οδός σχ. πόλης (αδιάνοικτη)

κοινοτική οδός σχ. πόλης (αδιάνοικτη)

χώρος για κοινοτικό καταστήματα - βιβλιοθήκη - κοινοτικό σταθμό - αγροτοφύλακα - παιδικό σταθμό - κέντρο νεότητας - δημόσιες υπηρεσίες

Ιδιοκτησία Χρυσάνθου Σταμάτιου

Ιδιοκτησία Ιωάννη Μουσιά

Ιδιοκτησία Γεωργίου Δούρου

οδός Αμφίσσης - Λαμίας

Α, Β, Γ, Δ, Ε, Η

Θεωρείται το παρόν διάγραμμα σύμφωνα με την 4820/5-11-03 απόφαση κ. Νομάρχη Φωκίδας
Άμφισσα 5/11/2003

ΔΗΜΗΤΡΙΟΣ ΡΟΠΑΚΑΣ
ΔΙΠΛΩΜΑΤΟΥΧΟΣ
ΠΟΛΙΤΙΚΟΣ ΜΗΧΑΝΙΚΟΣ

ΕΘΝΙΚΟ ΤΥΠΟΓΡΑΦΕΙΟ